




SOLICITUD DE CROQUIS EXP. CATASTRAL : 02-822-022

PROPIETARIO : LUIS CARLOS LARA MEDINA
 DIRECCION : C. CORDOBA No. 829 COL. REAL DE CAPELLANIA 6TO SECTOR
 UBICACION : C. CORDOBA No. 829
 COLONIA : REAL DE CAPELLANIA 6TO SECTOR
 SOLICITUD : LICENCIA DE CONSTRUCCION CASA HABITACION UNIFAMILIAR (REGULARIZACION)

AREA DE TERRENO : <u>90.00 M2</u>	BARDA POR REGULARIZAR : <u>3.09 ML</u>	AREA LIBRE : <u>42.89</u>
AREA CONSTRUIDA : <u>47.31 M2</u>	TOTAL DE CONSTRUCCION : <u>47.31 M2</u>	% AREA LIBRE : <u>47.43%</u>
AREA POR CONSTRUIR : <u>0.0 M2</u>		FRENTE DE TERRENO : <u>8</u>

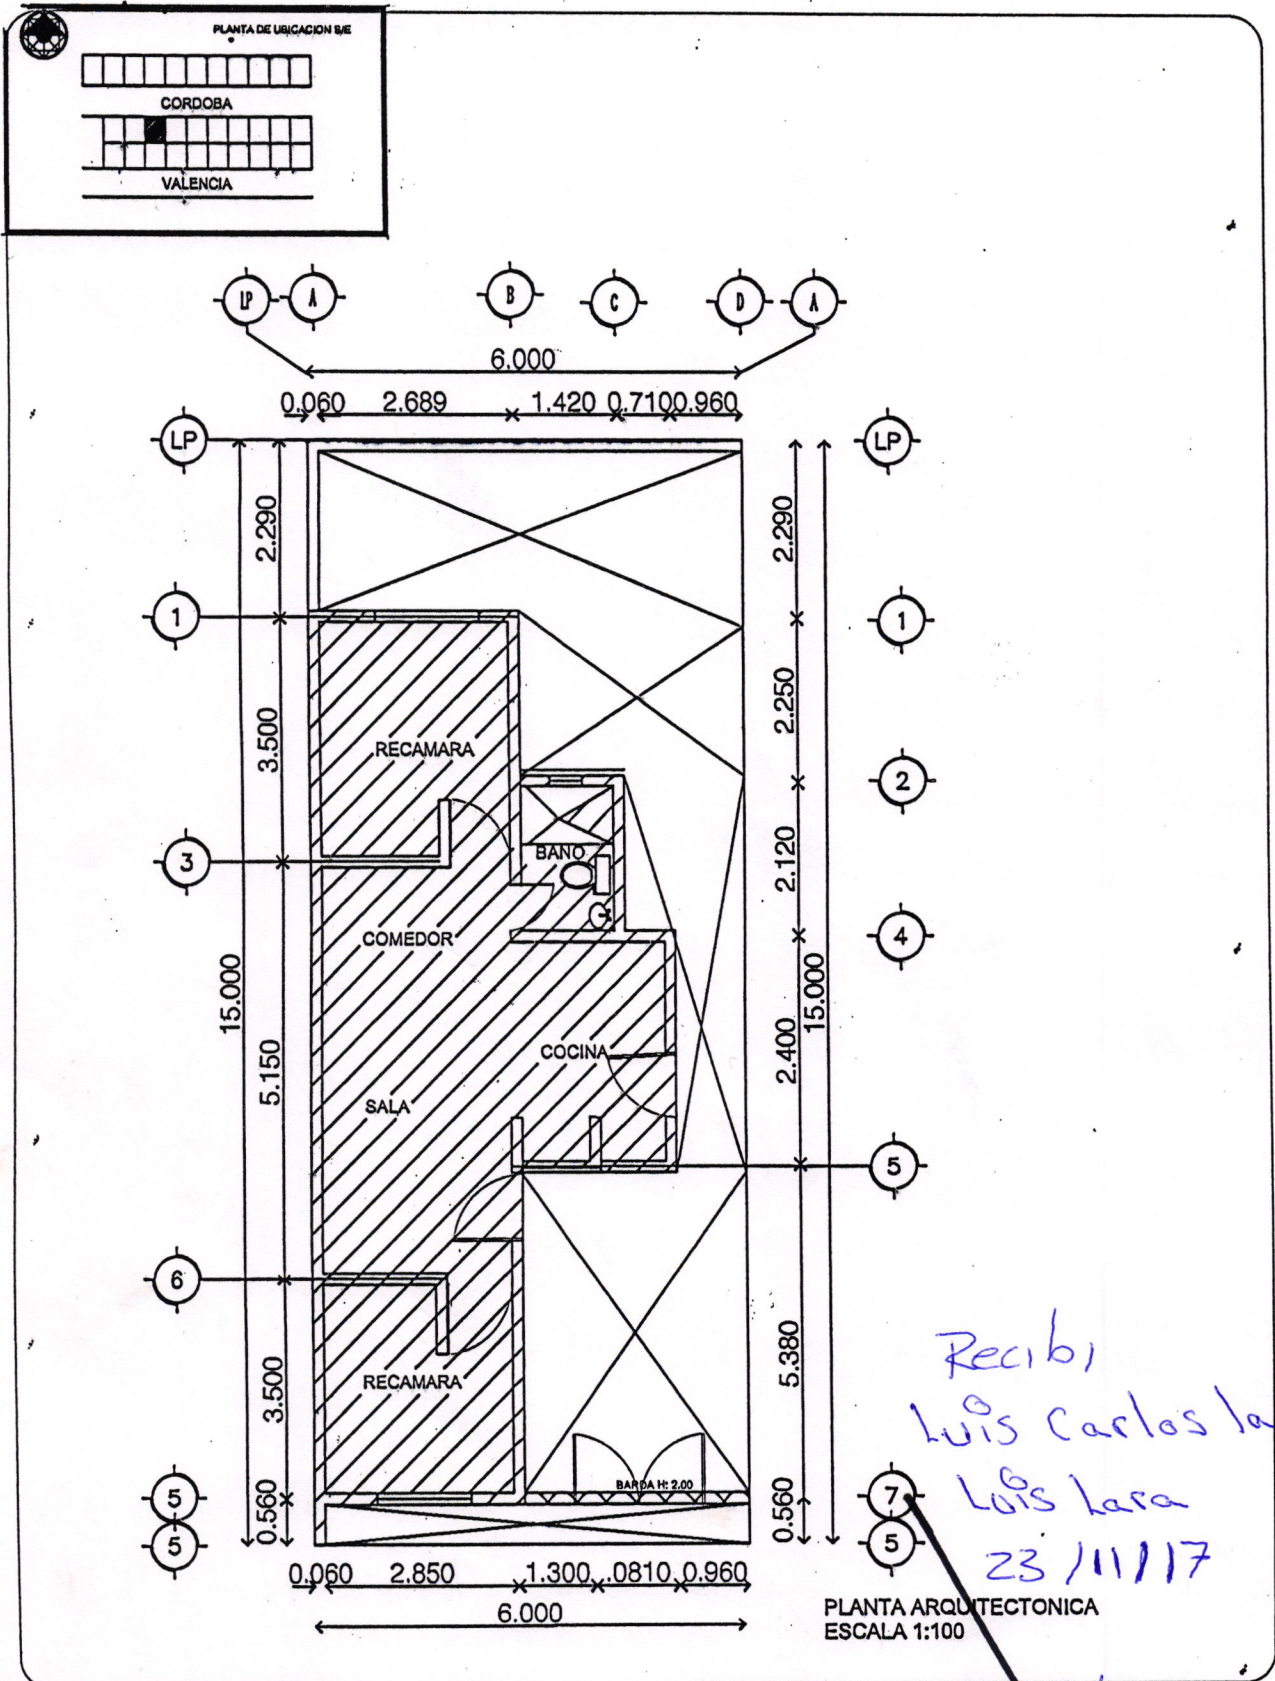

Recibi
Luis Carlos Lara Medina
Luis Lara
23/11/17

SIMBOLOGIA

- AREA EXISTENTE
- BARDA POR REGULARIZAR
- AREA POR CONSTRUIR
- AREA LIBRE

PROPIETARIO

Luis Lara

FIRMA

TM 483/17

DIA 13 DE Noviembre DEL 2017

MUNICIPIO DE CORDOBA, NUEVO LEÓN
 ADMINISTRACION 2015-2018
 SECRETARIA DE DESARROLLO URBANO Y ECOLOGIA

ARQ. JUAN ANTONIO MERAZ SAUCER
 SECRETARIO DE DESARROLLO URBANO Y ECOLOGIA